


HQ ARCHITECTUUR
 Newtonstraat 3
 3902 HP Veenendaal
 www.hq-architectuur.nl
 info@hq-architectuur.nl
 M: +31(0)6 55 55 44 56

Situatie bestaand

21104-B03	Benschopperweg IJsselstein
1 : 250	
A3	09-02-2022

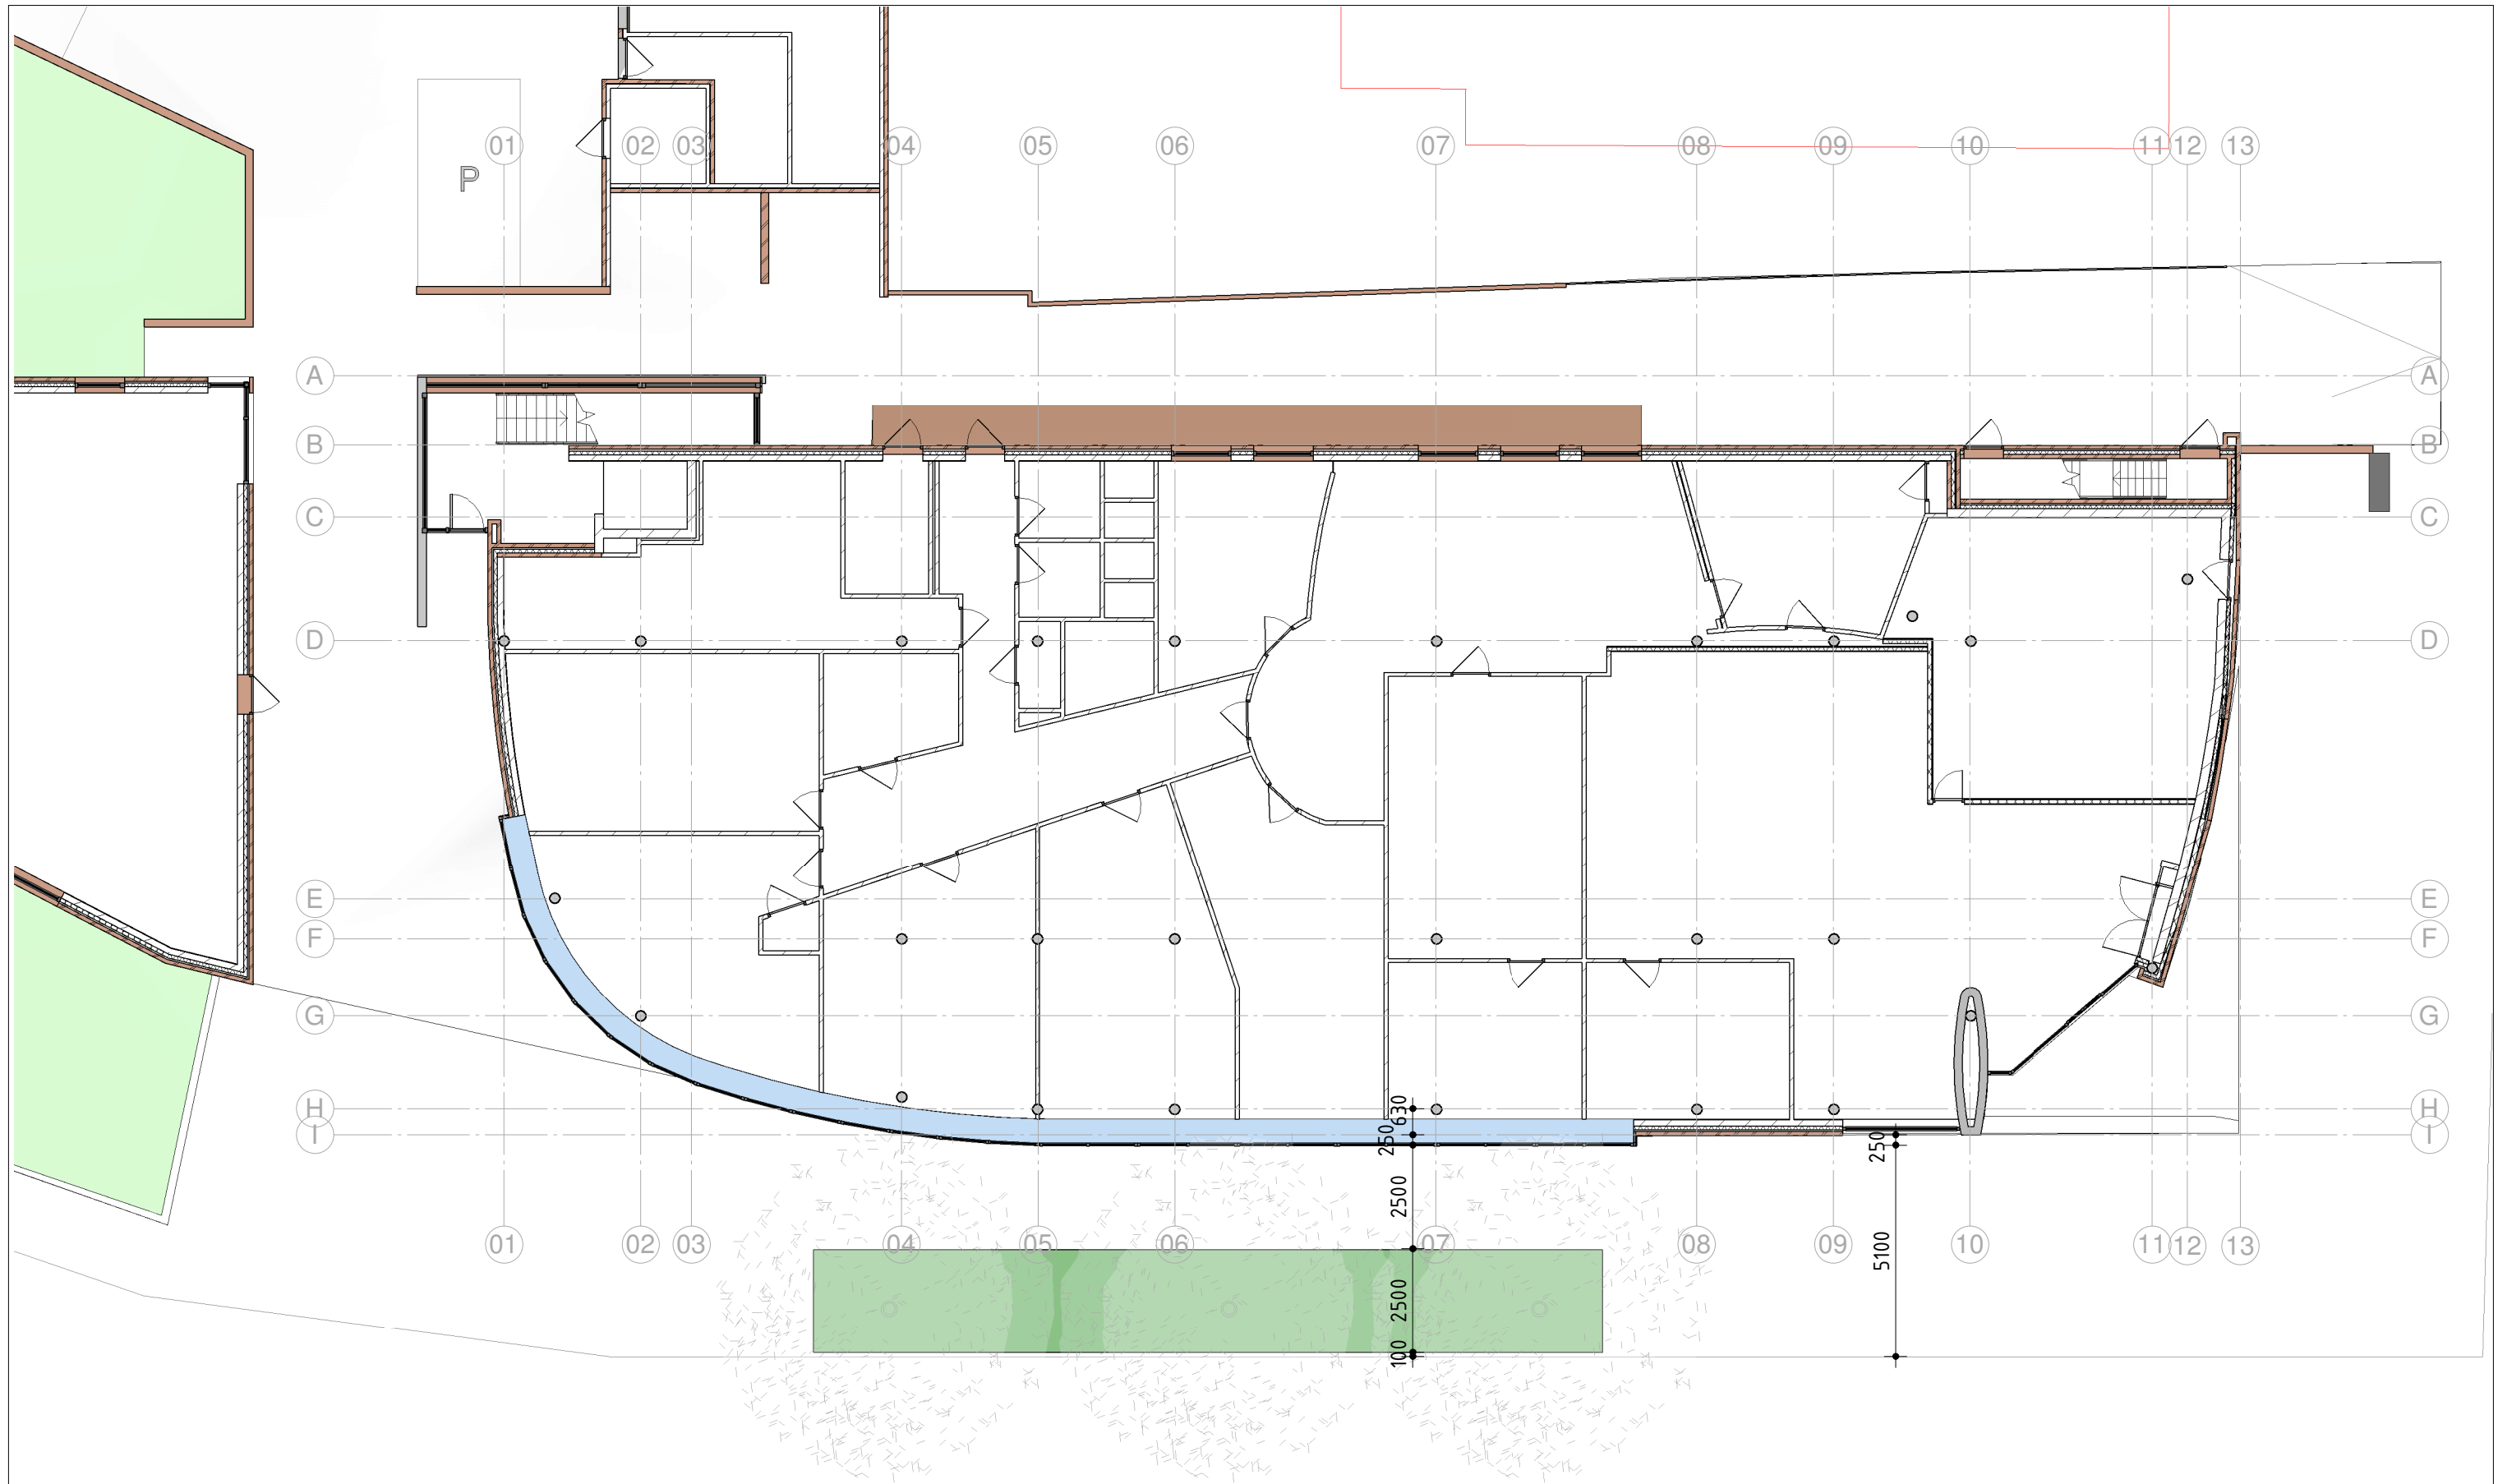


HQ ARCHITECTUUR
 Newtonstraat 3
 3902 HP Veenendaal
 www.hq-architectuur.nl
 info@hq-architectuur.nl
 M: +31(0)6 55 55 44 56

Plattegrond bestand

21104-B04
 1 : 150
 A3

Benschopperweg
 IJsselstein
 20-12-2021

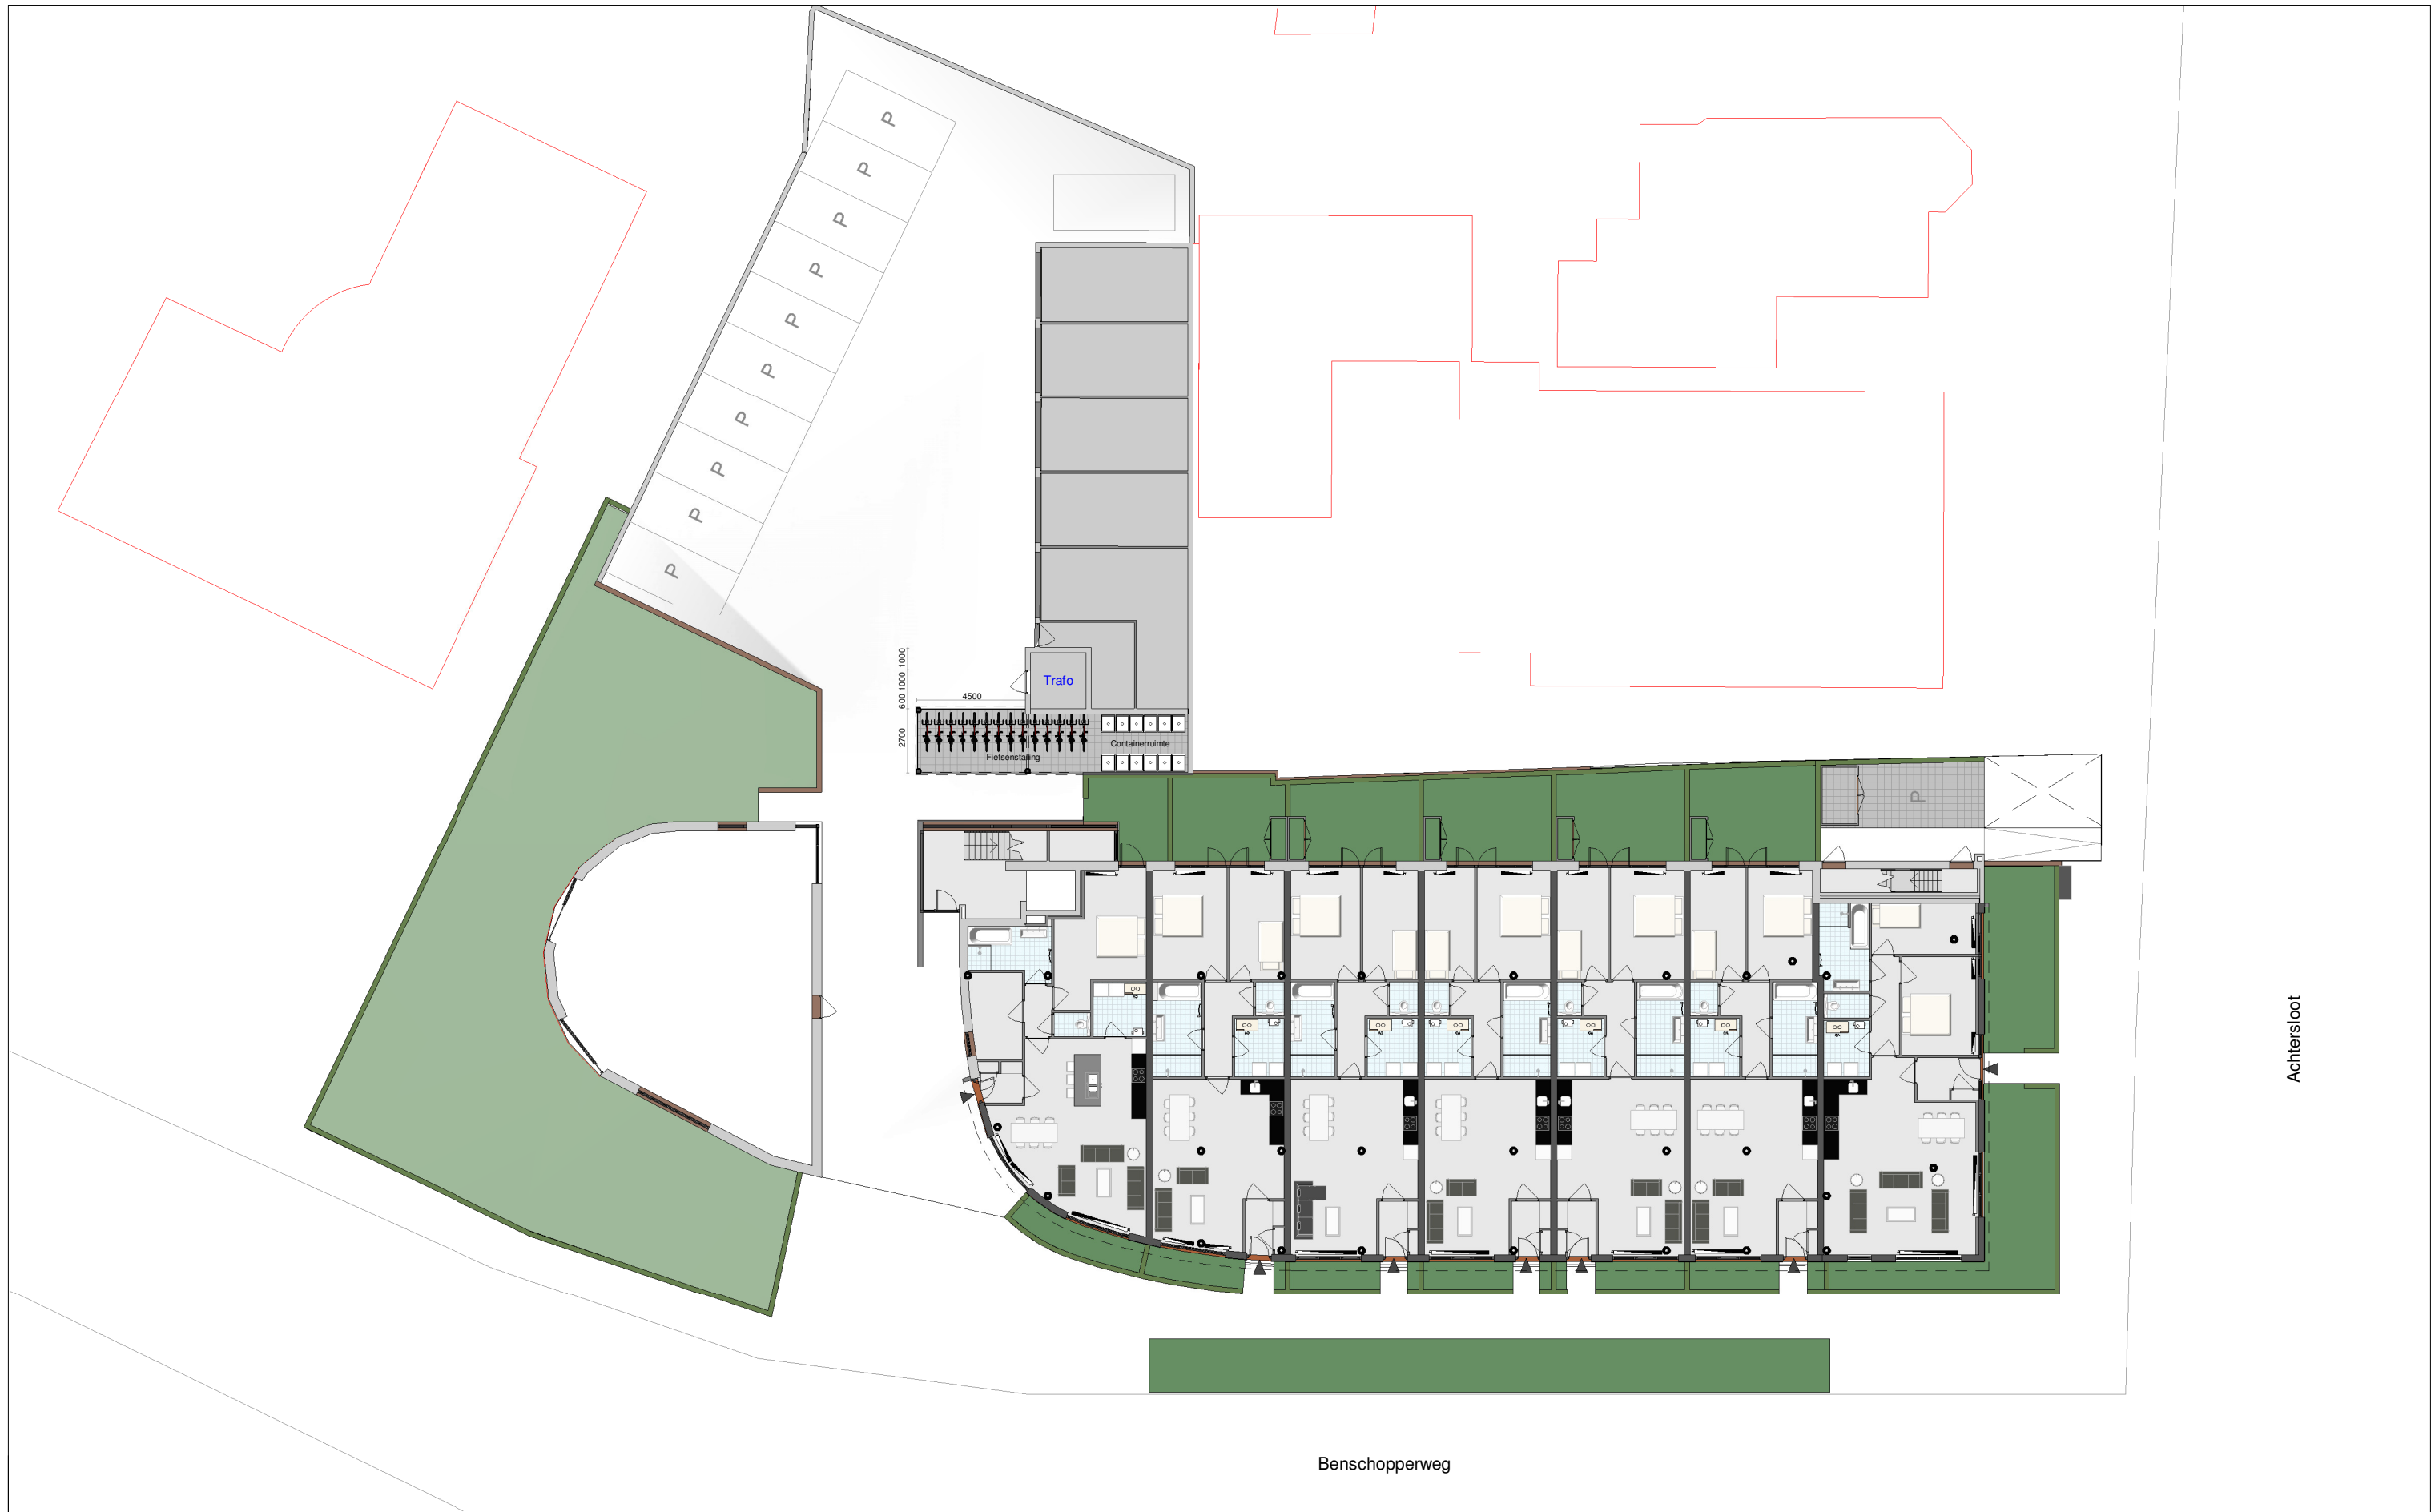

HQ ARCHITECTUUR
 Newtonstraat 3
 3902 HP Veenendaal
 www.hq-architectuur.nl
 info@hq-architectuur.nl
 M: +31(0)6 55 55 44 56

Situatie nieuw

21104-N03	Benschopperweg IJsselstein
1 : 250	
A3	03-03-2022

maten in het werk te controleren | constructie volgens gegevens constructeur



HQ ARCHITECTUUR
 Newtonstraat 3
 3902 HP Veenendaal
 www.hq-architectuur.nl
 info@hq-architectuur.nl
 M: +31(0)6 55 55 44 56

Plattegrond nieuw

21104-N04
 1 : 150
 A3

Benschopperweg
 IJsselstein
 03-03-2022