

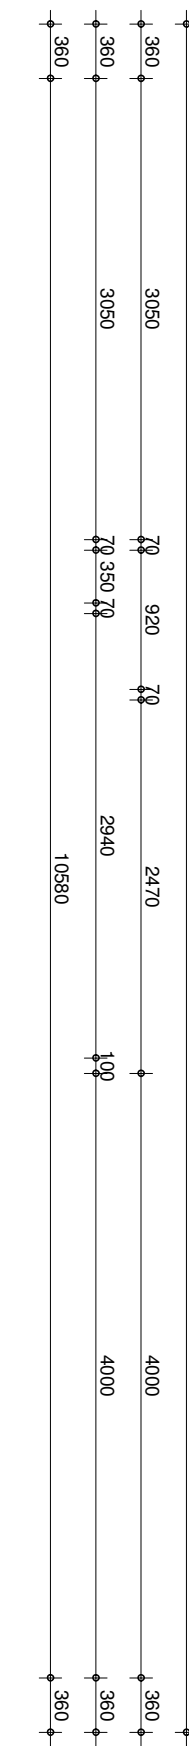


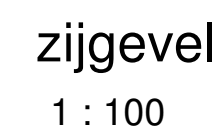


messelwerk:	rood gezuaneerd
pannen:	sneldek, zwart
kozijnen:	kunststof, Ral 9010
goten:	kunststof, Ral 9010
hwa:	pvc, grijs


De opdrachtgever dient voor start bouw de monsters (gevelstenen, dakpannen) ter goedkeuring aan de gemeente voor te leggen.

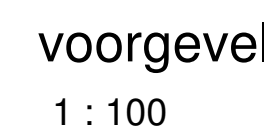

begane grond
1 : 50

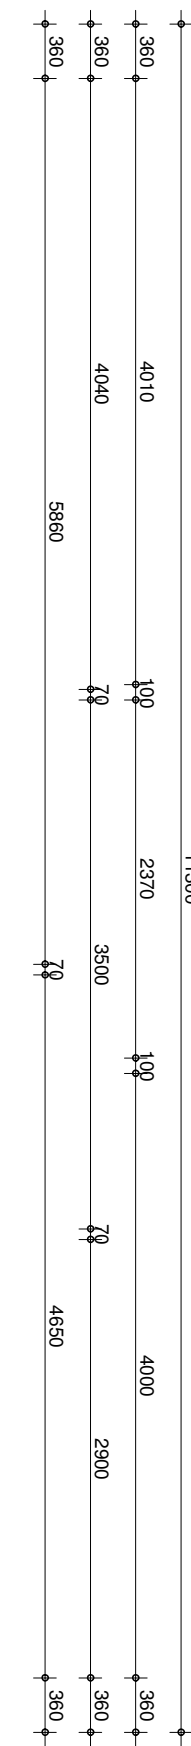

eerste verdieping
1 : 50

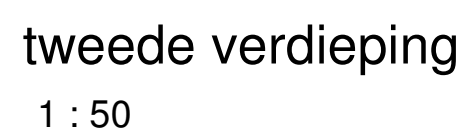

brummelhuis
mijn idee van wonen

opdrachtgever :
:

project : nieuw te bouwen woningen aan de Prinses Irenelaan te IJsselstein

werknr.: 21075

tekeningsnummer	:	B1		
gewijzigd	:	a 26-04-2022 jf	d 06-07-2022 ak	g
		b 10-05-2022 jf	e 18-07-2022 es	h
		c 13-06-2022 ak	f	i

tekenaar: sb
getekend: 26-11-2021