

voorgevel
1 : 100

linkergevel
1 : 100

achtergevel
1 : 100


rechtergevel
1 : 100

langdoorsnede
1 : 100


dwarsdoorsnede
1 : 100

kleurschema
 metselwerk: rood geantraceerd
 pannen: sneek, zwart
 kozijnen: kunststof, Ral 9010
 groen: kunststof, Ral 6010
 hwb: pvc, grijs

De opdrachtgever dient voor start bouw de monstertekeningen, dakplannen en goedgekeurde aan de gemeente voor te leggen.

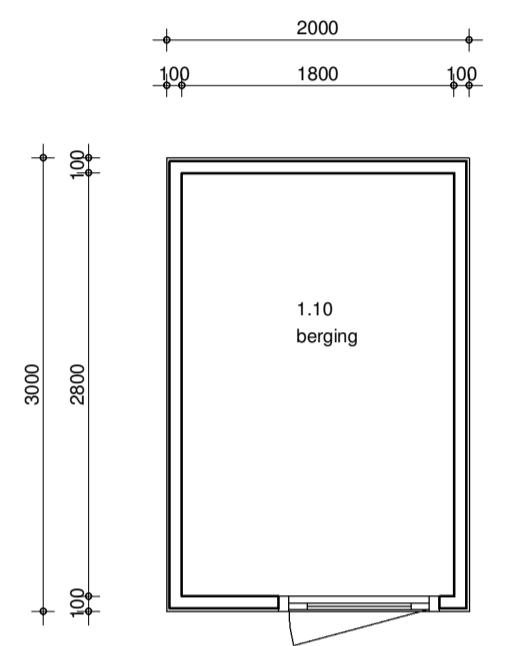


begane grond berging
1 : 50

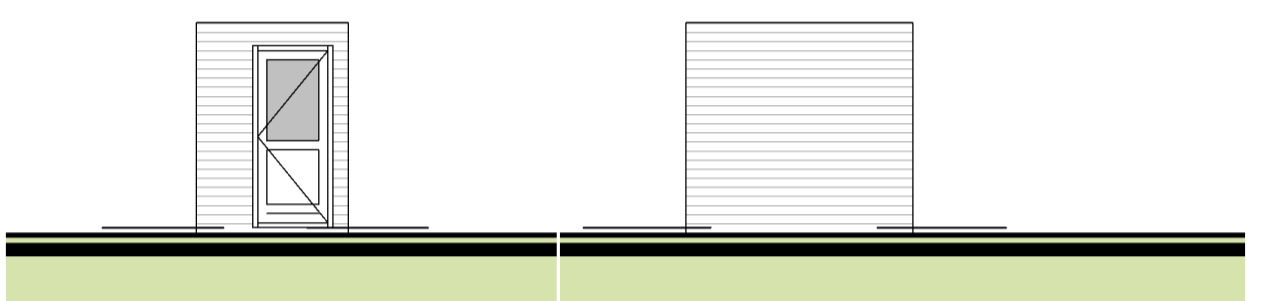


voorgevel
1 : 100

zijgevel
1 : 100

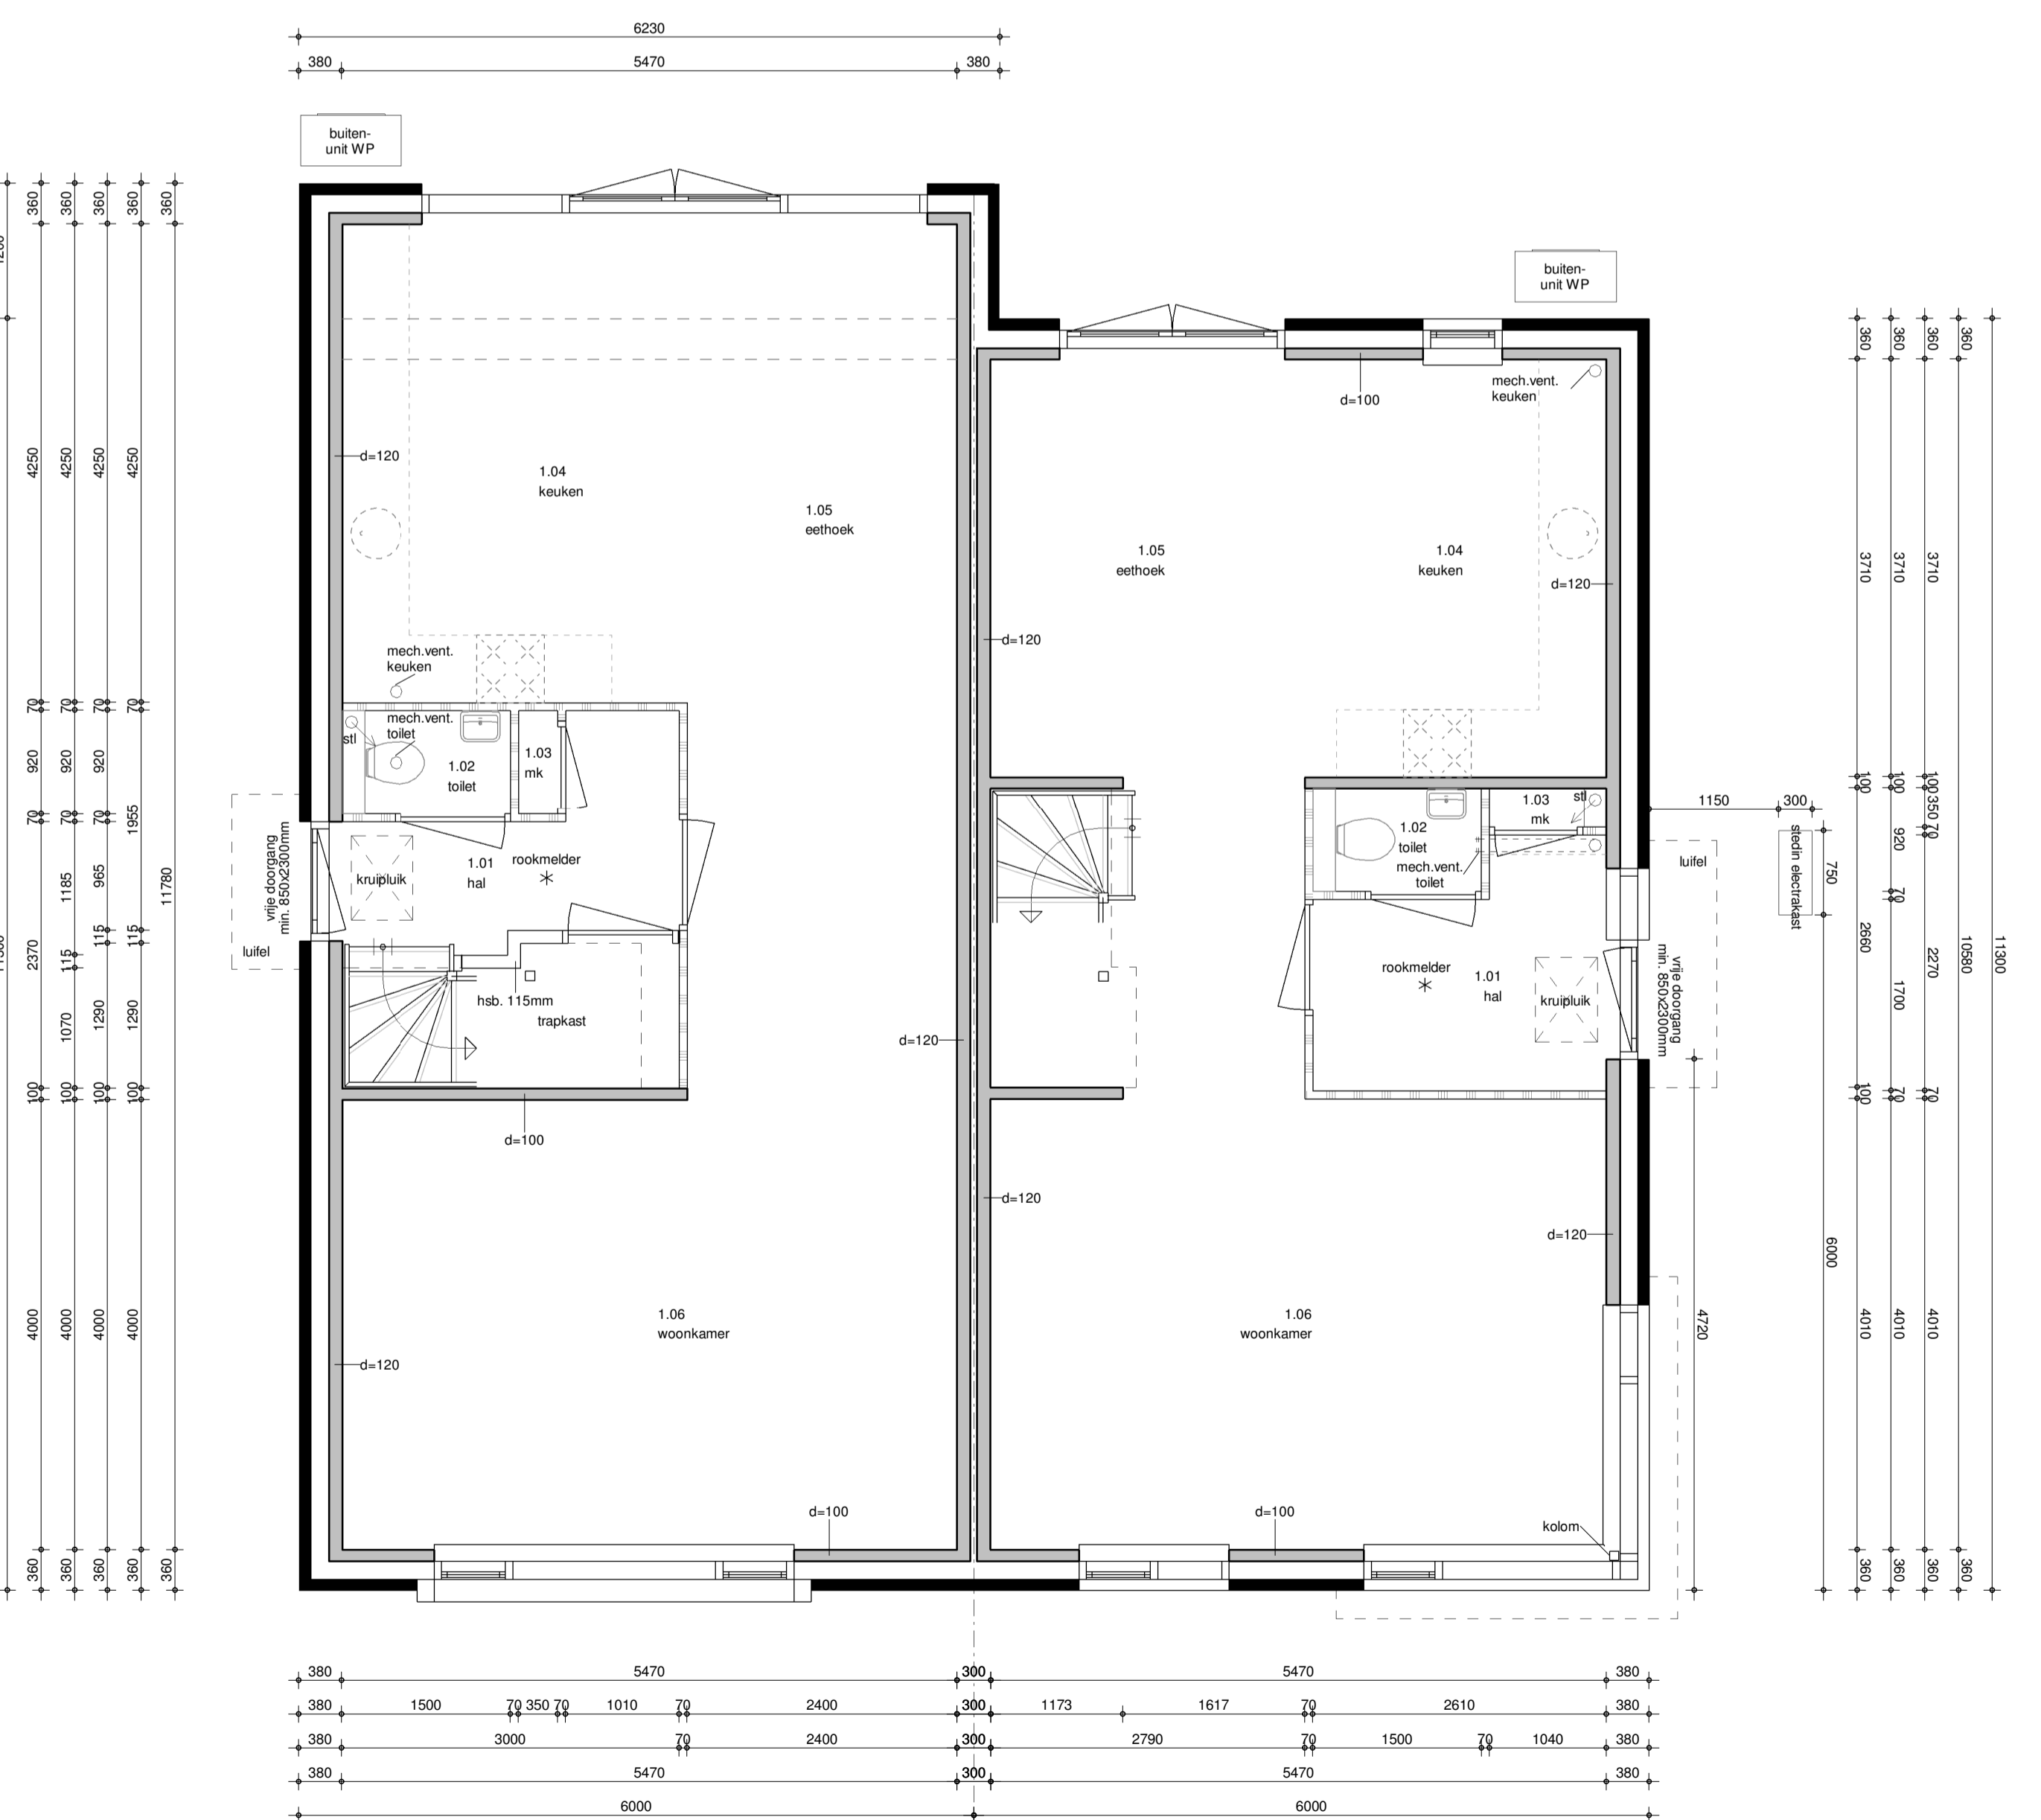

begane grond
1 : 50

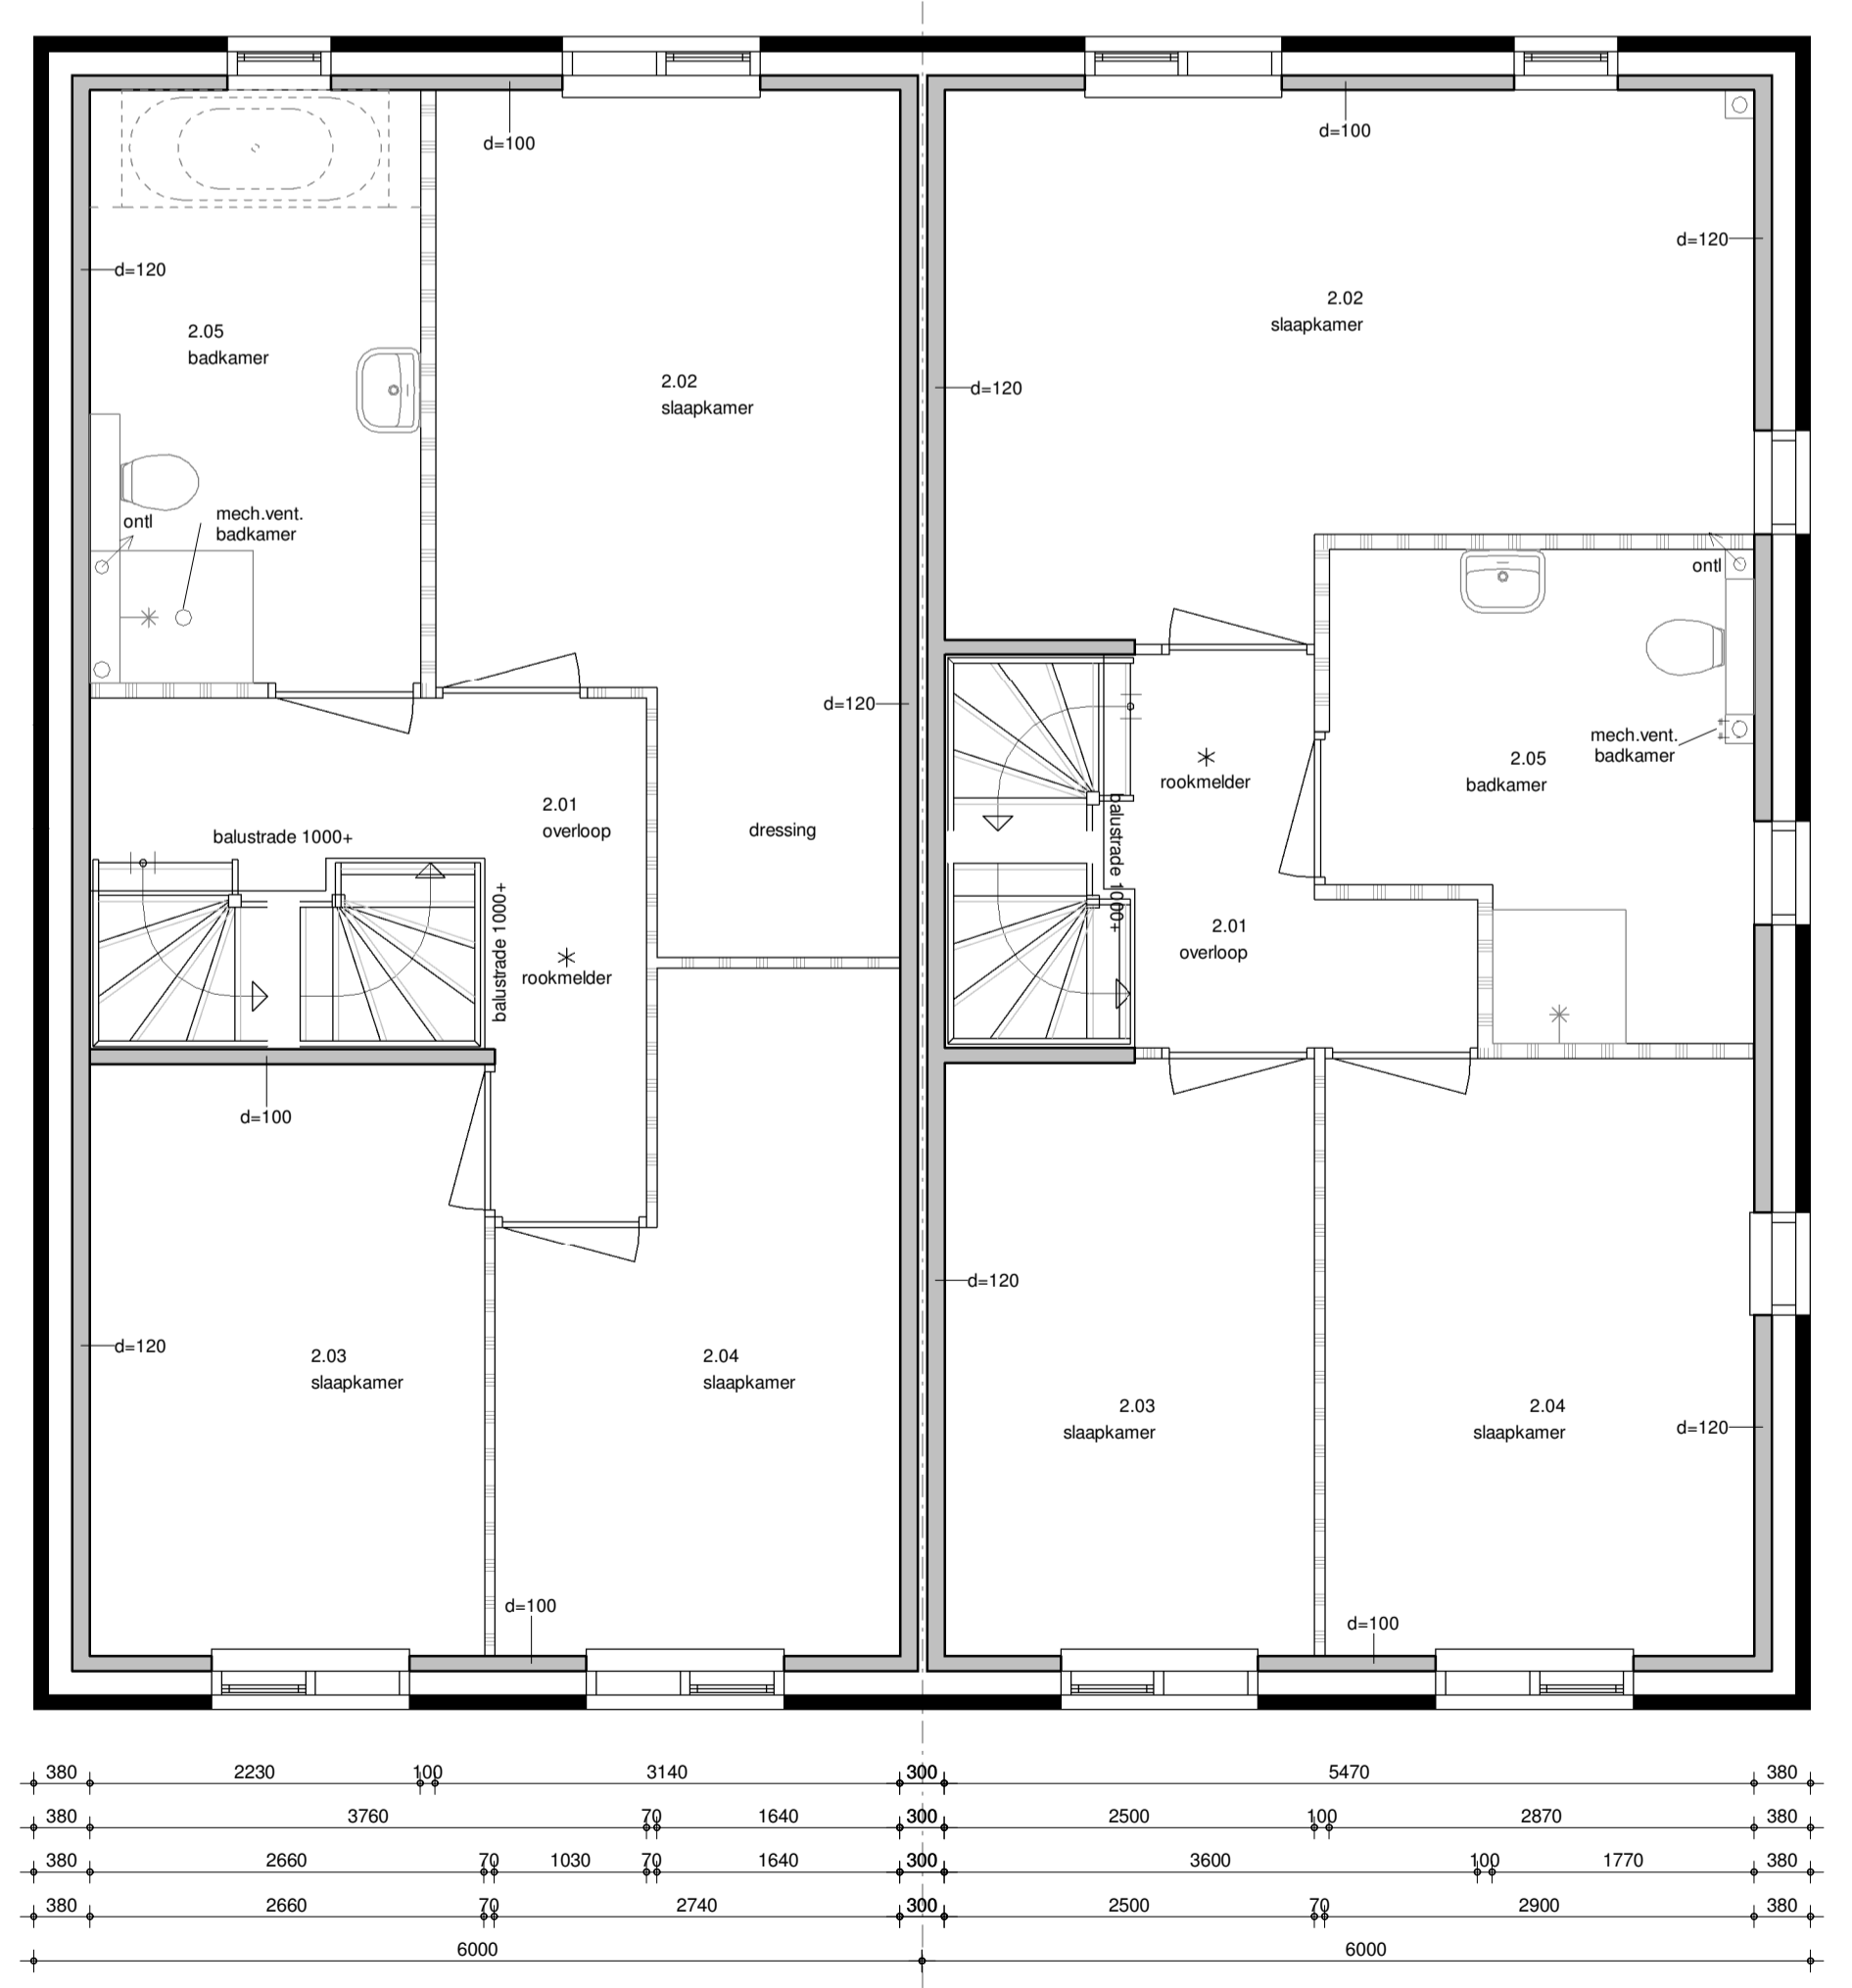

eerste verdieping
1 : 50



tweede verdieping
1 : 50

THUIS IN BOUWEN NL

brummelhuis
mijn idee van wonen

opdrachtgever : links: fam. Taybi
rechts: TIB
 project : nieuw te bouwen woningen aan de Prinses Ireneaan te IJsselstein
 tekeningnummer : B1
 gewijzigd : a 06-07-2022 ak d 14-11-2022 jf g 22-11-2022 ph
 b 18-07-2022 es e 18-11-2022 ph h
 c 09-11-2022 jf f 21-11-2022 ph i
 www.brummelhuis.nl
 Tel. 0570 - 248500
 Maagdenburgstraat 18
 7421 ZC Deventer
 werknr.: 21075
 tekenaar: sb
 getekend: 26-11-2021